


ヴァン・ヴェール相可駅西区画図

S=1:300

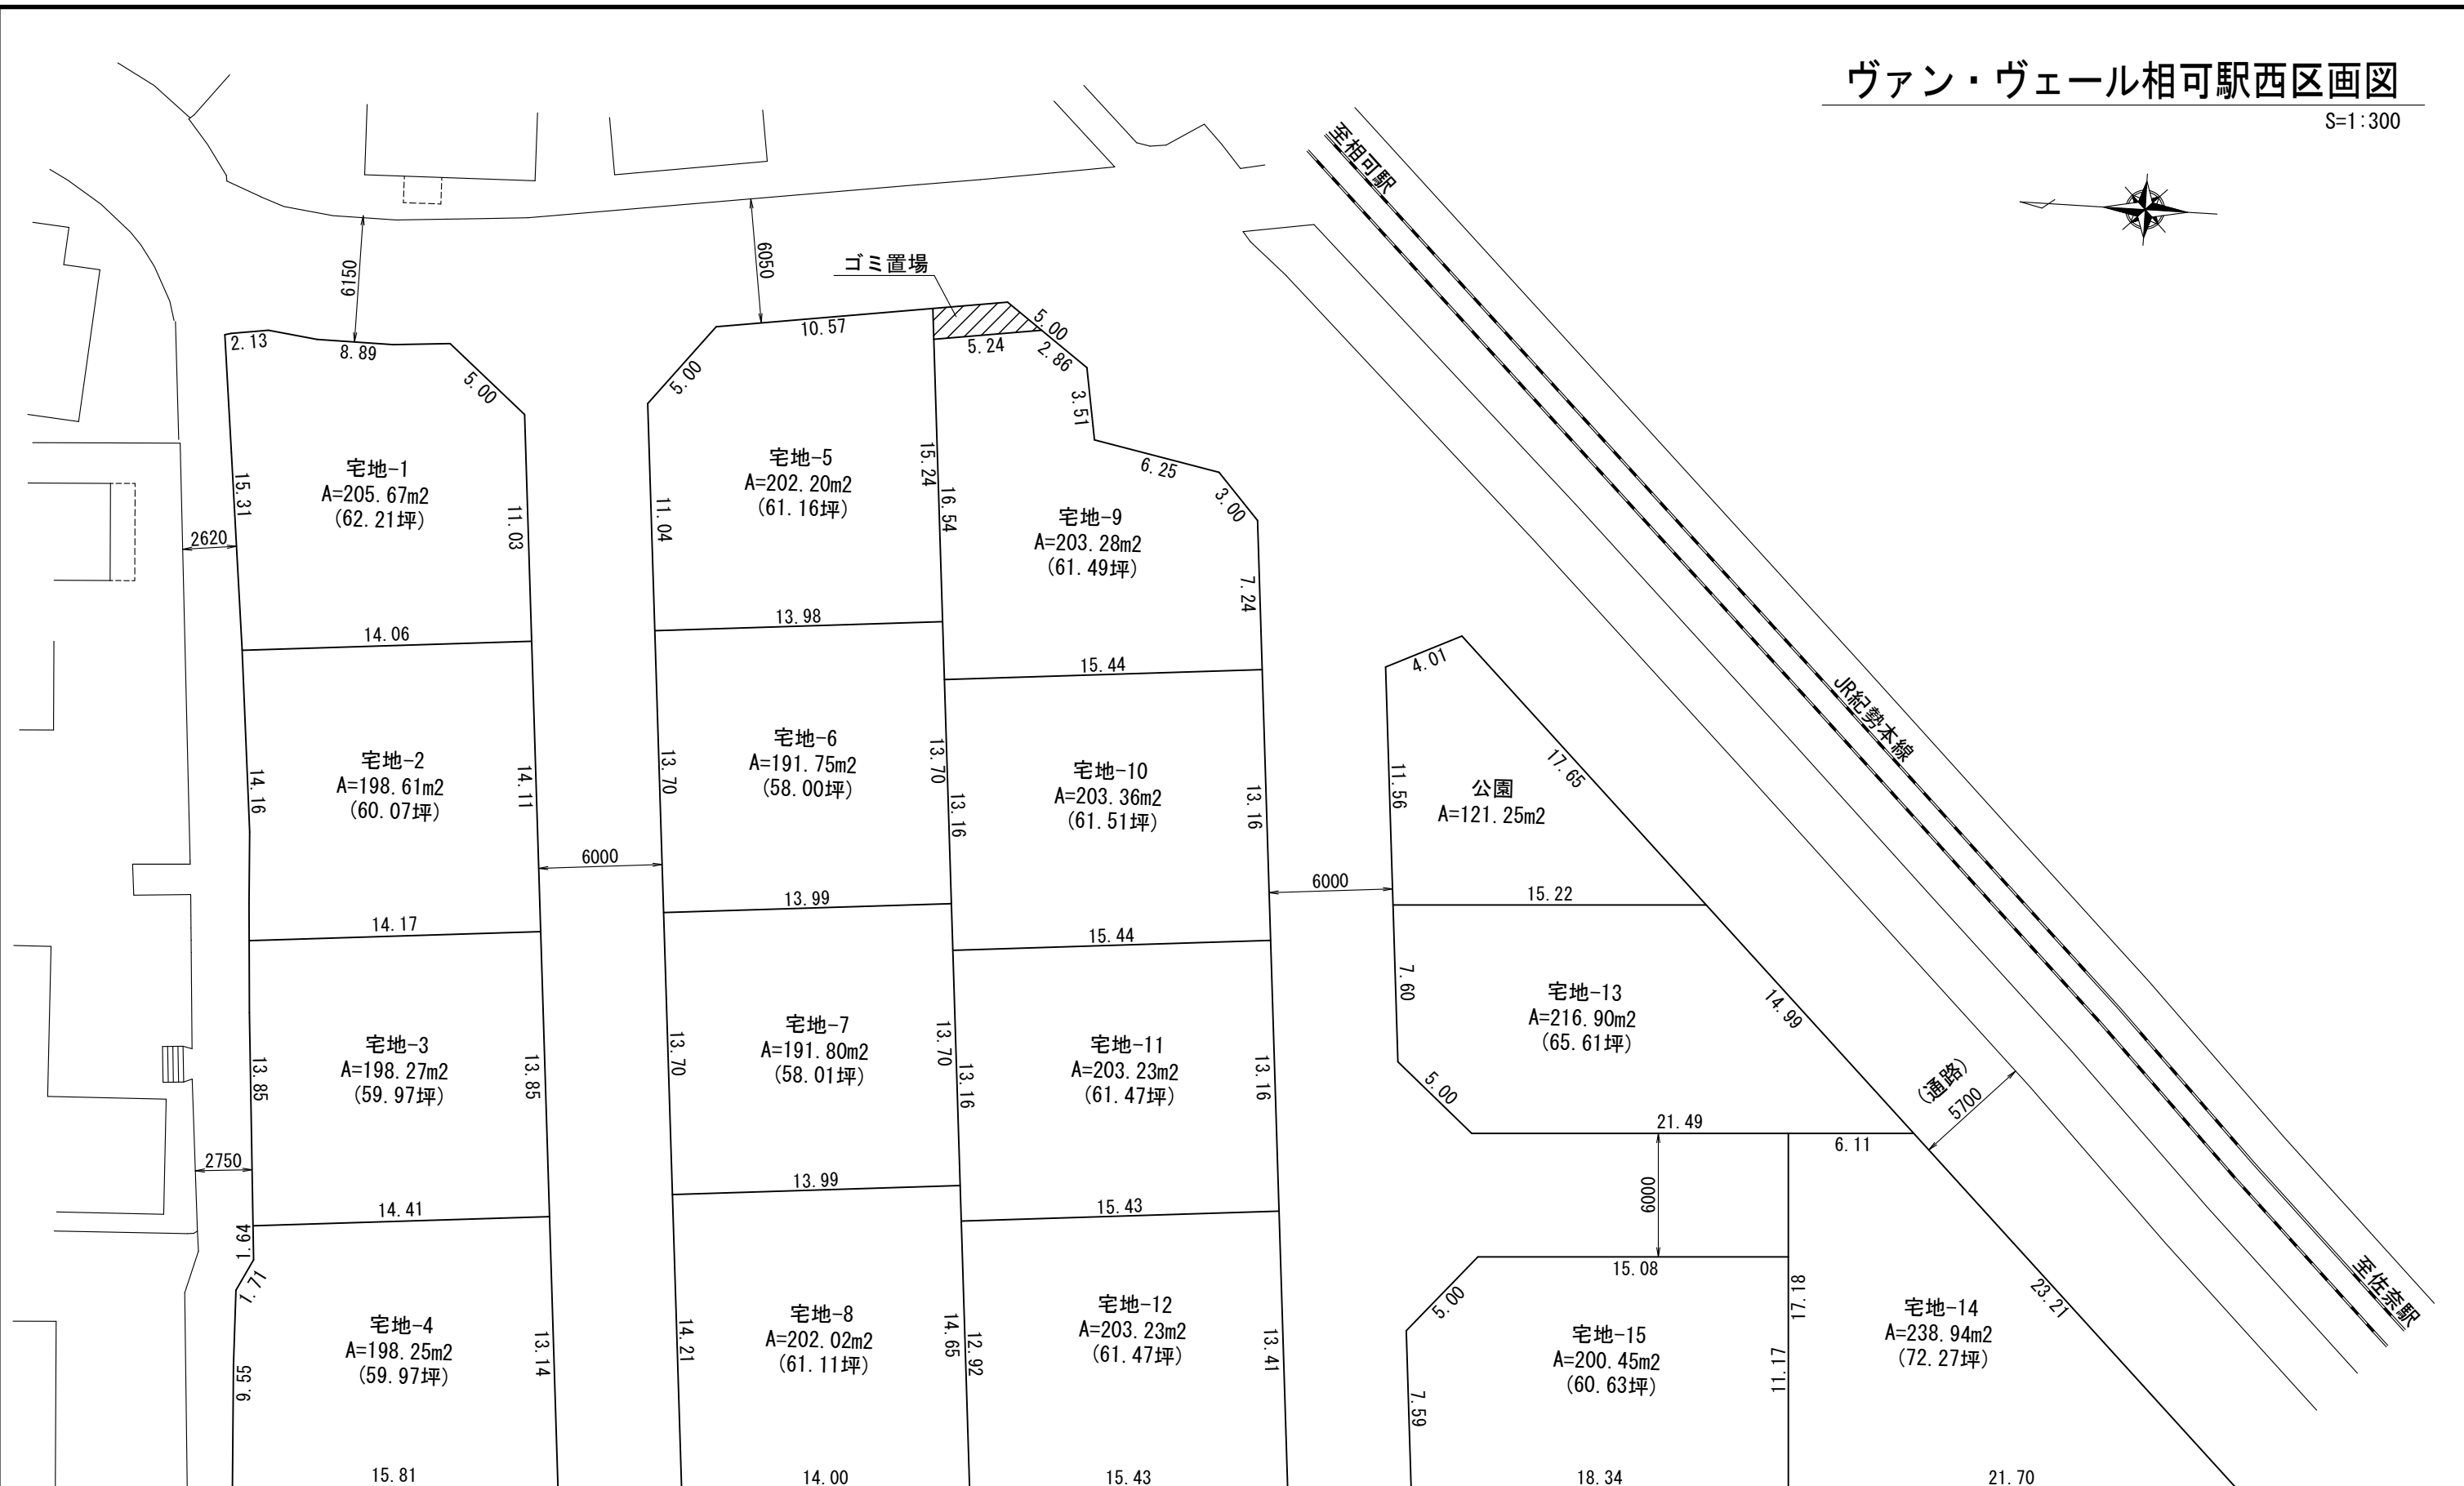

工事名	
施工箇所名	多気町相可字東小野田 地内
図面の種類	ヴァン・ヴェール相可駅西区画図
縮尺	1:300
図面番号	-
設計者	